


LEGENDA

	Limite area estrattiva		Limite piazzale 1 - piazzale 2
	Direzione di deflusso delle acque meteoriche		Condotta rilancio da vasca A a Vasca
	Vasca di accumulo (Capacità circa 260 mc)/raggio 7,5 m per 1,5 m di altezza		Canalietta naturale di raccolta acque meteoriche
	Pompa rilancio acque		Zanella
	Punti di scarico delle AMDNC		Pozzetto di raccolta
	Area in coltivazione attiva		Condotta acque meteoriche da pozzetti di raccolta.
	Area impianti		Pozzetto di ispezione

DETTAGLIO IMPIANTO RACCOLTA E TRATTAMENTO ACQUE (Scala - 1:200)

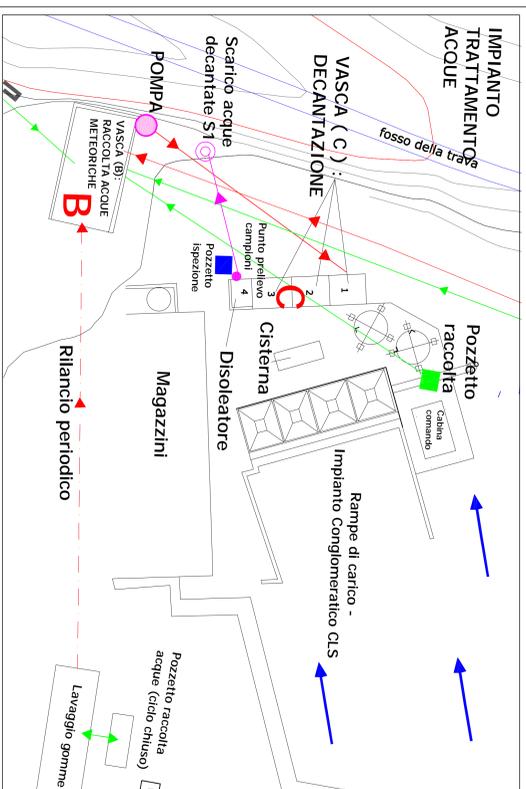


COMUNE DI CASTELNUOVO DI GARFAGNANA
 Provincia di Lucca



Cava Pratondo-La Vignola
CO.I.M.E. S.R.L.
 Via Provinciale per Atri
 Castelnuovo Garfagnana (Lucca)

Progetto:
 PROGETTO PRELIMINARE PER VARIANTE AL PIANO DI COLTIVAZIONE DELLA CAVA PRATONDO - LA VIGNOLA
(L.R. 78/98, D.Lgs. n. 4 del 16/01/2008, D.Lgs. 117 del 30/05/2008, L.R. 10/2010, D.P.C.S. n. 448/08)
Oggetto:
 GESTIONE DELLE ACQUE METEORICHE E DI LAVORAZIONE (Planimetria)

Data: **Marzo 2013**
 Data: **Marzo 2013**
 Scala: **1:1.000**
 Tavola n°: **A**
 Scala: **1:200**

Progettazione:
 **GEOSER S.R.L.**

 Lucca
 Dott. Genl. A. Giamini
 Dott. Genl. K. Tamellini
 Geoset s.c.r.l. - Via Liana n° 132 - San Martino Limino - San Galiano Terme (PI)
 Tel. / Fax. - 050/964459 - 051/3490 - e-mail: